

COMUNE DI ROMA  
LOCALITA' CERVELLETTA - BOCCA di LEONE  
Comune di Roma Sez. A. Foglio 655


(Scala 1:2000)

- Area di mq. 20.303 (particelle: 594,664,665,666,667,668,669,686,688,693,697,699)
- Area di mq. 5.473 (particelle: 368,700,702,584,585,586,370,587,588,590,591)
- Area di mq. 10.752 (particella: 205)
- Area di mq. 310 (particella: 705)

Che la "RESIDENZIALE ANIENE PRIMA S.r.l." con sede in Roma cede gratuitamente al COMUNE di ROMA

COMUNE DI ROMA  
DIPARTIMENTO  
Edilizia Residenziale Pubblica  
Funz. Gen. Alfredo Silvani

*Cappelloni  
Mancini  
L. UNGARI*

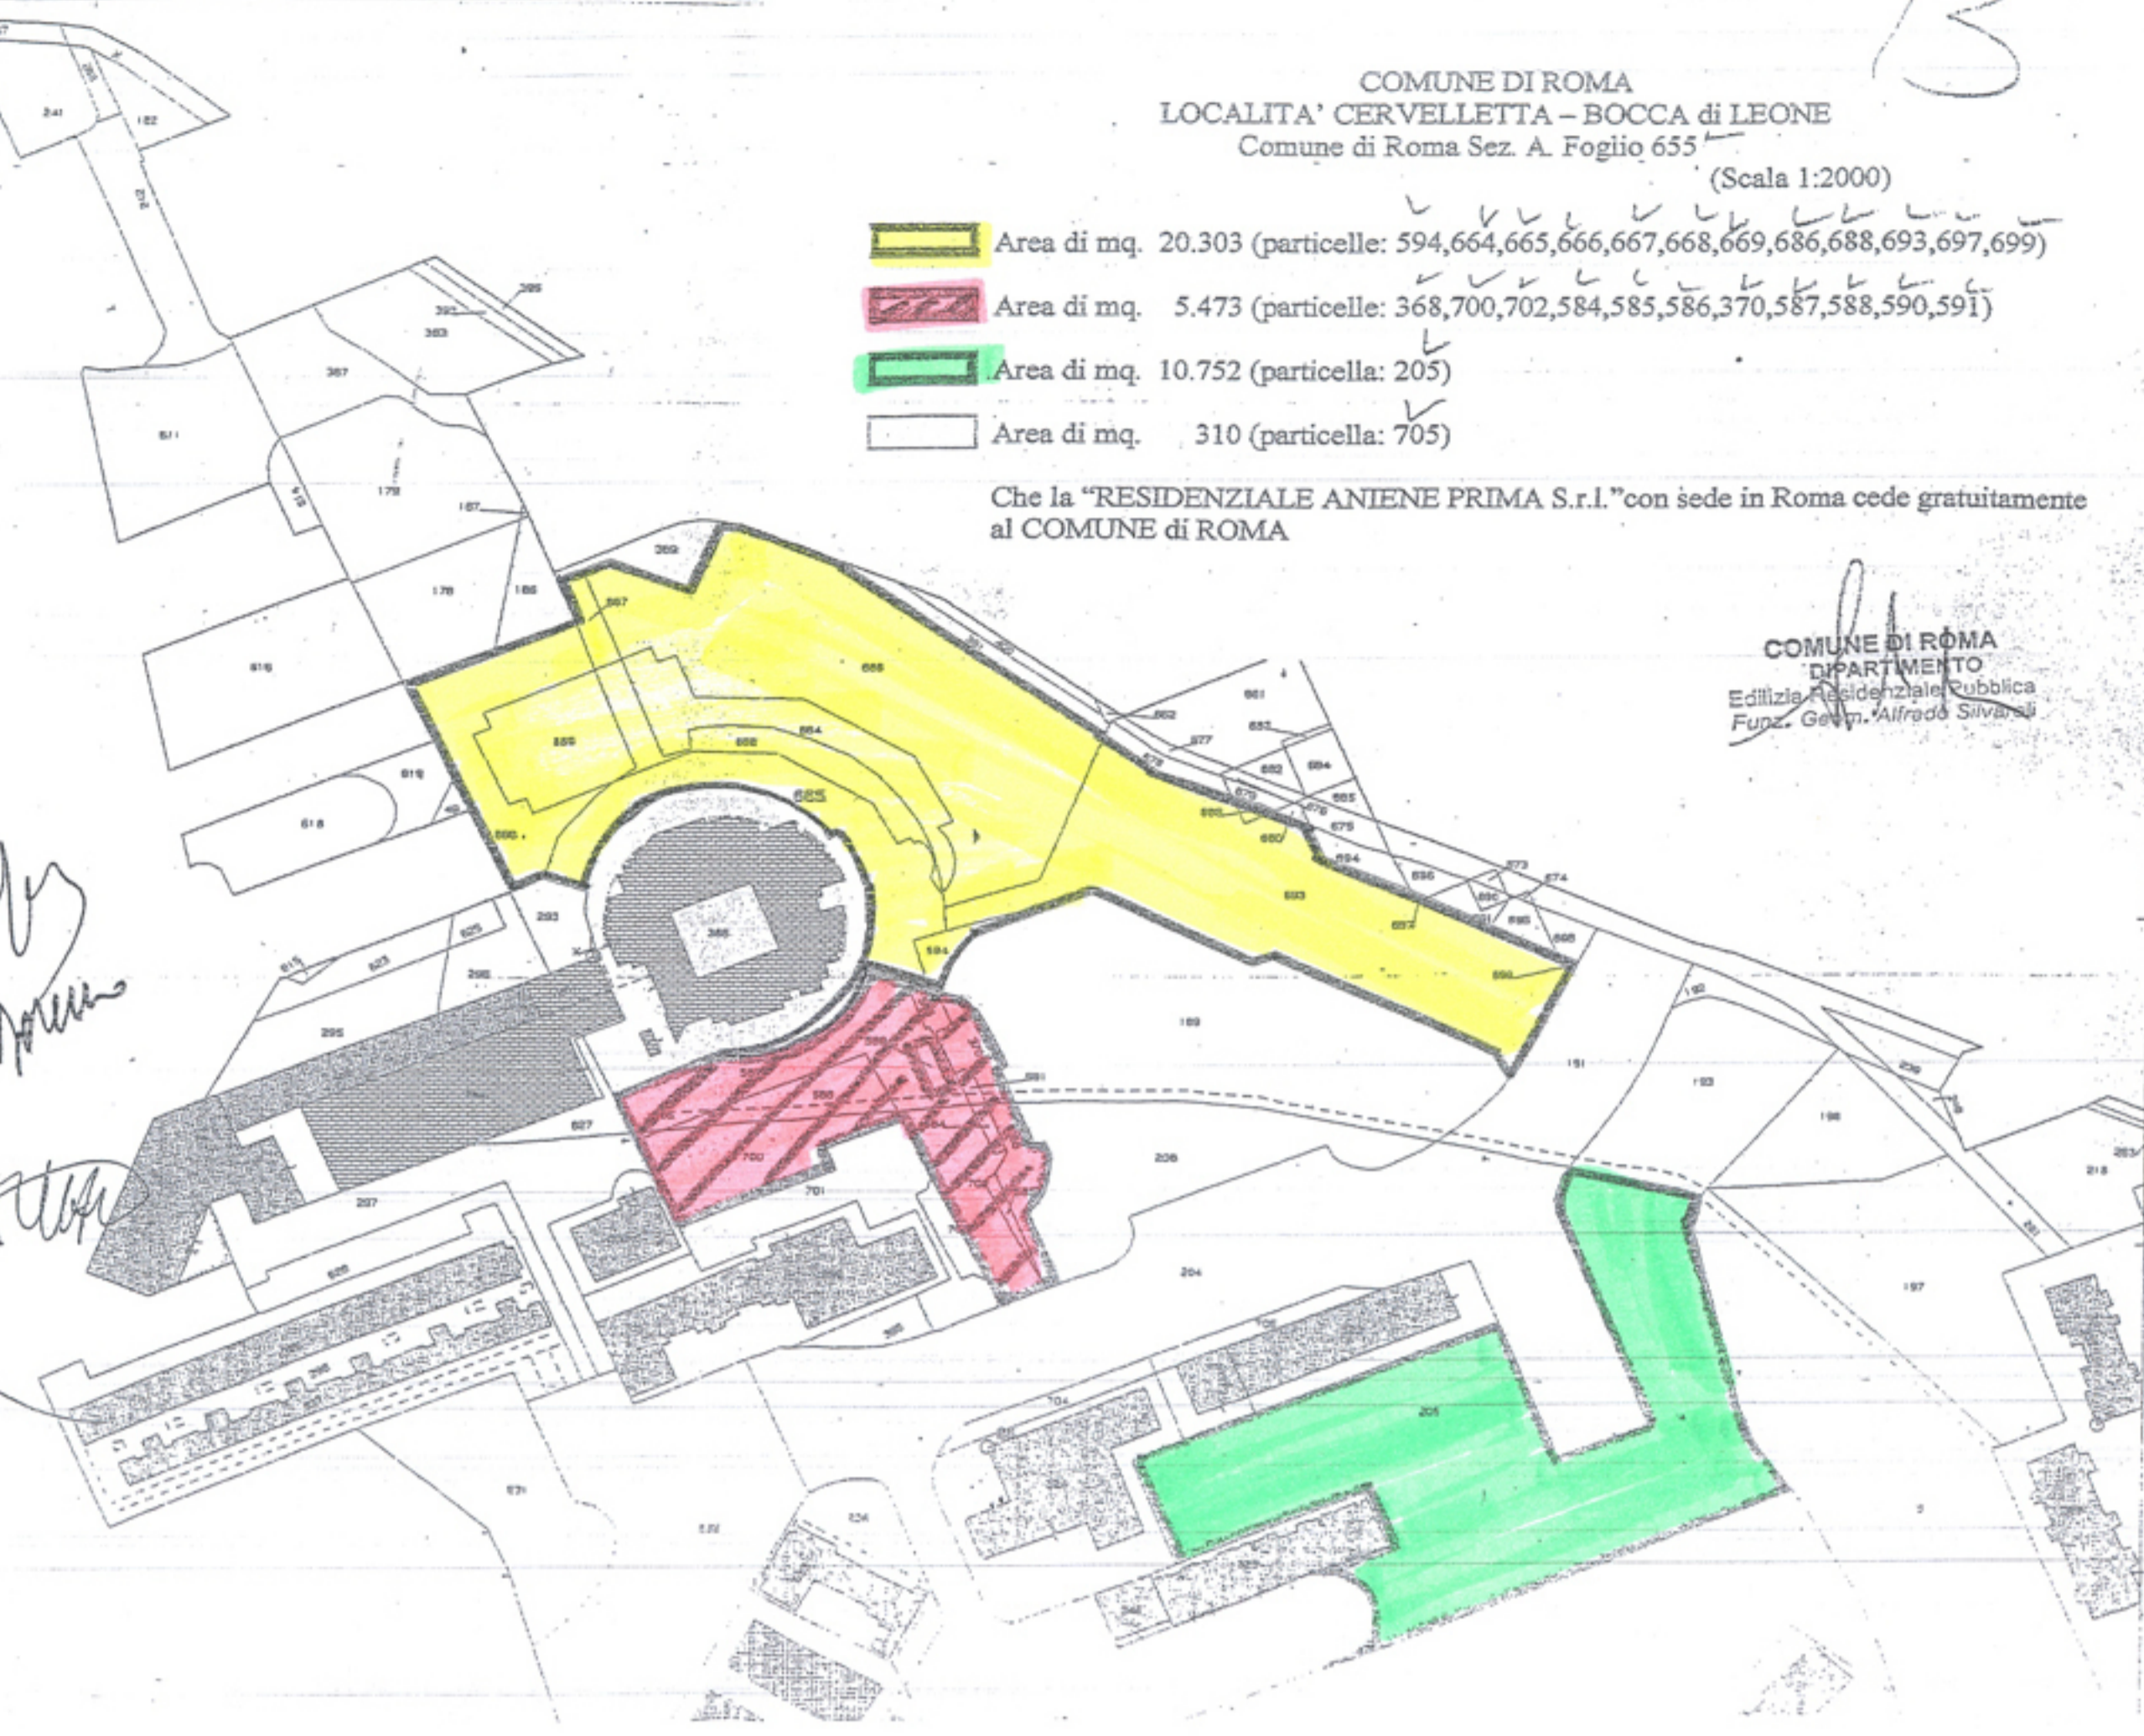

Scala originale: 1:2000  
Dimensione cornice: 776,000 x 562,000 mm

FEB-2010 12:42 Da:NOTAIO UNGARI

+39 06 85865154 A:+39062148559

P.1/1  
Resid. Ie  
Aniene I

+39 06 85865154 UNGARI TRASATTI  
00198 ROMA - VIALE LIEGI, 16 - PIANO 3°, INT. 7  
TEL. (06) 85301830 - 85301831 - 8411009 - 85366051  
FAX (06) 85865154

Repertorio N.44156

Raccolta N.23920

CESSIONE GRATUITA DI AREE

da "RESIDENZIALE ANIENE PRIMA - S.r.l." con sede in Roma,  
al COMUNE di Roma,  
aree in Roma, Piano di Zona n.15 "Tiburtino Sud".

REPUBBLICA ITALIANA

L'anno duemiladieci il giorno ventotto del mese di gennaio (28 gennaio 2010) in Roma, Via delle Vergini n.18, piano primo, presso la Sede del Segretariato Generale - Direzione Contratti del Comune di Roma.

Innanzi a me GIOVANNI UNGARI TRASATTI Notaio in Roma, con studio in Viale Liegi, 16 iscritto nel Collegio Notarile di Roma, intervengono al presente atto a mezzo di rappresentanti come infra specificato:

quale parte cedente:

"RESIDENZIALE ANIENE PRIMA - S.r.l." con sede a Roma, in Via Tiburtina n.123, iscrizione dal Registro delle Imprese di Roma e codice fiscale numero 01581990585, capitale sociale Euro 15.028,00 interamente versato (che in appresso potrà essere indicata anche brevemente "RESIDENZIALE ANIENE PRIMA" o società), in persona di NAZARENO (nome) GIANNI (cognome) nato a Roma il 13 giugno 1959, domiciliato per la carica presso la sede sociale ove sopra, il quale interviene al presente atto nella sua qualità di membro del Consiglio di Amministrazione e legale rappresentante della società, legittimato in forza dei poteri che gli derivano dalla legge e dal vigente statuto sociale, abilitato con delibera del Consiglio di Amministrazione del 20 gennaio 2010 che in estratto autentico si allega a quest'atto come in appresso indicato;

quale parte cessionaria:

"COMUNE DI ROMA", con sede a Roma, Piazza del Campidoglio, Palazzo Senatorio, codice fiscale 02438750586 (che in seguito per brevità potrà essere più semplicemente denominato Comune), in persona di MARCELLO ANDREANGELI, nato a Roma il 1 gennaio 1943, domiciliato in Roma ove sopra, nella sua qualità di Direttore preposto al Dipartimento di Programmazione e Attuazione Urbanistica, 4^ Unità Organizzativa, Edilizia Residenziale Pubblica, nominato con ordinanza del Sindaco del Comune del 23 ottobre 2009 n.206, in forza dei poteri che gli derivano dall'art.107 3° comma lettera c) del Decreto Legislativo 18 agosto 2000 n.267 e dall'art.34 dello Statuto del Comune di Roma, ed in attuazione della Determinazione Dirigenziale n.1622 del 15 dicembre 2009, che si allega al presente atto sotto la lettera "A".

I comparenti di cui sopra, che intervengono in rappresentanza come sopra indicato, della identità personale dei quali il Notaio sono certo, nella loro qualità sopraindicate, mi richiedono di far constare con quest'atto di quanto segue.

PREMESSO

A) - La società "RESIDENZIALE ANIENE PRIMA - S.r.l." con

Registrato all'Ufficio  
delle Entrate - Roma  
4 FEDRAIO 2010  
addi .....  
2288  
al N.....Serie:..  
e .....168,00.....

*[Handwritten signatures and initials]*

NOTAIO GIOVANNI UNGARI TRASATTI  
VIALE LIEGI, 16 - PIANO 3° INT. 7 - 00198 ROMA - TEL. (06) 85301830 - 85301831 - 8411009 - FAX (06) 85865154